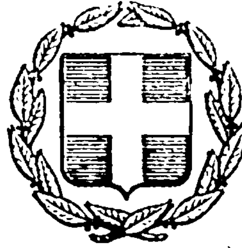


ΕΦΗΜΕΡΙΣ ΤΗΣ ΚΥΒΕΡΝΗΣΕΩΣ
ΤΗΣ ΕΛΛΗΝΙΚΗΣ ΔΗΜΟΚΡΑΤΙΑΣ

ΕΝ ΑΘΗΝΑΙΣ ΤΗι 8 ΑΠΡΙΛΙΟΥ 1978 | ΤΕΥΧΟΣ ΤΕΤΑΡΤΟΝ | ΑΡΙΘΜΟΣ ΦΥΛΛΟΥ 161

ΠΕΡΙΕΧΟΜΕΝΑ

ΑΠΑΛΛΟΤΡΙΩΣΕΙΣ

ΑΠΟΦΑΣΕΙΣ

Ἀριθ. 53711 (1)

Περὶ κηρύξεως ὡς ἀναδασωτέας καμένης δημόσιας δασικῆς ἐκτάσεως πού βρίσκεται στὴν τοποθεσία Κῶστα Ἁλῶνι περιφερείας Κοινότητας Ταξιάρχου, Ν. Χαλκιδικῆς.

Ο ΝΟΜΑΡΧΗΣ ΧΑΛΚΙΔΙΚΗΣ

Ἔχοντας ὑπόψη :

1. Τὶς διατάξεις τοῦ ἄρθρου 117 παράγρ. 3 τοῦ συντάγματος τῆς Χώρας.

2. Τὶς διατάξεις τῶν ἄρθρων 188 καὶ 191 τοῦ Ν.Δ. 86/69 περὶ Δασ. Κώδικος.

3. Τὶς διαταγὲς τοῦ Ὑπουργείου Γεωργίας : α) ἀριθμὸς 114812/2946/ἐγκ. 154/24.12.75 β) ἀριθμὸς 10582/539/13.2.76 γ) ἀριθμὸς 215696/1451/9.5.77, δ) ἀριθμὸς 217606/1610/13.10.77 καὶ ε) ἀριθμὸς 221479/2202/4.7.77.

4. Τὴν ἀναφορὰ τοῦ Δασαρχείου Πολυγύρου ἀριθμὸς 6446/10.12.77, μὲ τὴν ὁποία προτείνει τὴν κήρυξη ὡς ἀναδασωτέας τῆς δημόσιας δασικῆς ἐκτάσεως μὲ ἐμβαδὸ 3,100 στρεμμ. πού βρίσκεται στὴ θέση Κῶστα Ἁλῶνι τοῦ Παν/κοῦ δάσους περιφερείας Κοινότητας Ταξιάρχου Ν. Χαλκιδικῆς πού κάηκε στὶς 13.1.76. Ἡ ἔκταση φαίνεται καὶ ὁρίζεται στὸ σχετικὸ τοπογραφικὸ διάγραμμα μὲ κλίμακα 1 : 1000 καὶ περικλείεται μὲ τὰ στοιχεῖα Α,Β,Γ,Ε,Ζ,Η,Θ,Ι,Κ,Λ.

5. Τὴ 16/13.12.77 γνωμοδότηση τοῦ περιφερειακοῦ Συμβουλίου Δασῶν τῆς Νομαρχίας ὑπὲρ τῆς κηρύξεως τῆς ἐκτάσεως αὐτῆς ὡς ἀναδασωτέας.

6. Τὸ γεγονὸς ὅτι οἱ Φιλοδασικὲς Ἐπιτροπὲς πού ὑπάρχουν στὸ Νομὸ Χαλκιδικῆς δὲν λειτουργοῦν, ἀλλὰ βρίσκονται σὲ ἀδράνεια ἀπὸ τὴν ἡμέρα τῆς ἱδρύσεώς τους ἐπειδὴ δὲν ἐνδιαφέρονται οἱ πολίτες.

7. Τὸ γεγονὸς ὅτι ἡ παραπάνω ἔκταση πρωτύτερα καλυπτόνταν ἀπὸ δασικὴ βλάστηση Μαύρης πεύκης, ἡ ὁποία καταστράφηκε ἀπὸ τὴν πυρκαγιὰ καὶ ἐπιβάλλεται νὰ ἀποκατασταθεῖ ὁ δασικὸς χαρακτήρας τὸν ὁποῖο εἶχε ἡ ἔκταση αὐτὴ πρὶν καταστραφεῖ, ἀποφασίζομεν :

1. Κηρύσσουμε ὡς ἀναδασωτέα τὴ δημόσια δασικὴ ἔκταση μὲ ἐμβαδὸ 3,100 στρέμματα, ἡ ὁποία καταστράφηκε ἀπὸ πυρκαγιὰ καὶ βρίσκεται στὴν τοποθεσία Κῶστα Ἁλῶνι τοῦ Παν/κοῦ δάσους Ταξιάρχου τῆς περιφερείας τῆς Κοινότητας Ταξιάρχου καὶ περικλείεται ἀπὸ τὰ στοιχεῖα Α,Β,Γ,Δ,Ε,Ζ,Η, Θ,Ι,Κ,Λ,


Ἡ ἔκταση αὐτὴ ὁρίζεται :

Ἀνατολικά : Μὲ δημόσια δασικὴ ἔκταση
Δυτικά : Ὁμοίως
Βόρεια : Μὲ ἀγρὸν Χρήστου Ζιούπου
Νότια : Ὁμοίως καὶ μὲ δημόσια δασικὴ ἔκταση.

Ἡ ἀπόφαση αὐτὴ νὰ δημοσιευθεῖ στὴν Ἐφημερίδα τῆς Κυβερνήσεως.

Πολύγυρος, 15 Δεκεμβρίου 1977

Ὁ Νομάρχης
ΝΙΚ. ΜΠΑΛΚΙΖΑΣ

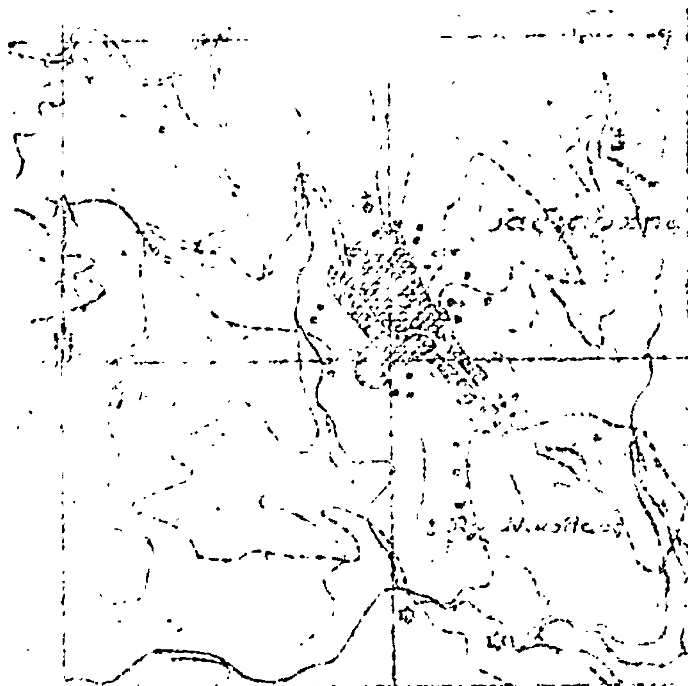

ΑΠΟΣΠΑΣΜΑ ΧΑΡΤΟΥ

περιοχής κοινότητος Ταξιάρχου Χαλκιδικής

Θέση "Κιόστα Αλώνι"

Κλίμαξ 1:20.000

ΥΠΟΜΝΗΜΑ

 Θέση καύσεως Δημοσίας Δασικής Εκτάσεως

Πολύγυρος [illegible]-12-1977

Ο

Συντάξας Δασολόγος

Ιωάννης Τσιφέλας

ΕΘΕΩΡΗΘΗ

Ο ΔΑΣΑΡΧΗΣ


Γεώργιος Γκιουμουτσίδης

Δασολόγος στον 5ο βαθμό

ΤΟΠΟΔΙΑΓΡΑΜΜΑ

καύσεως την 13-6-76, Δημοσίας Δασικής Εκτάσεως στη θέση "Κιόστα Αλώνι" του Πανεπιστημιακού Δάσους Ταξιάρχου

Εμβ. = 3,100 στρέμ. Κλίμαξ 1:1000

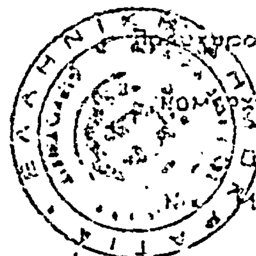


Πολύγυρος 15-12-1977

Ο

ΝΟΜΑΡΧΗΣ ΧΑΛ/ΚΗΣ

[illegible] Μπαλκίζας

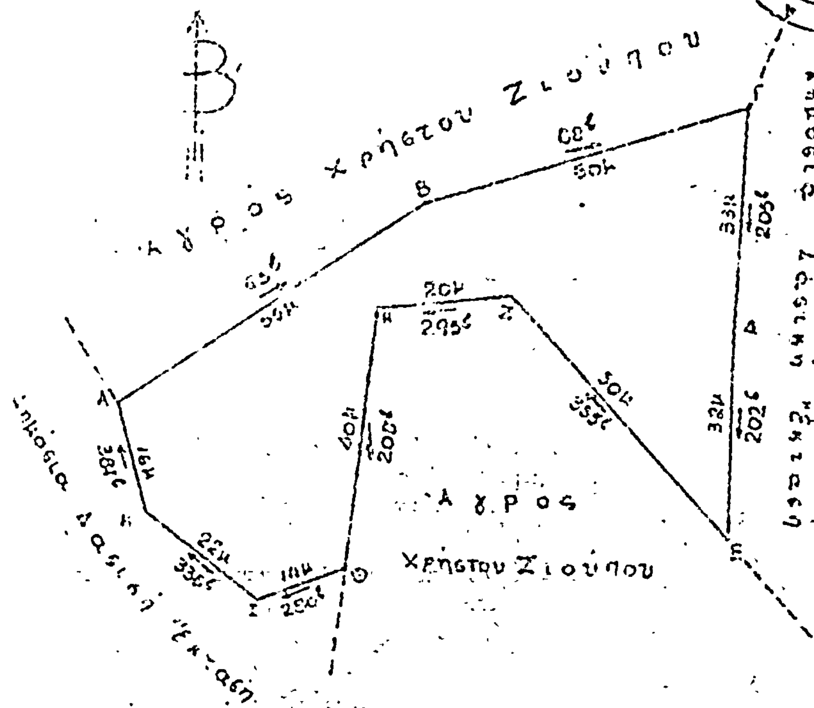

Ἀριθ. 50044 2

Περὶ κηρύξεως καμμένης δημόσιας δασικῆς ἐκτάσεως ὡς ἀναδασωτέας πού βρίσκεται στὴν τοποθεσία Σιμωνίτικο Περιφέρειας Κοινότητας Ν. Φωκαίας Ν. Χαλκιδικῆς λόγω πυρκαγιᾶς στὸ ἰδιωτικὸ δάσος Εὐαγγελισμὸς ἰδιοκτησίας Ἰωάν. Γιαννακούλα Φωτ. Μπρόζου.

Ο ΝΟΜΑΡΧΗΣ ΧΑΛΚΙΔΙΚΗΣ

Ἔχοντας ὑπόψη :

1. Τὶς διατάξεις τοῦ ἄρθρου 117 παραγρ. 3 τοῦ συντάγματος τῆς χώρας.

2. Τὶς διατάξεις τῶν ἄρθρων 188 καὶ 191 τοῦ ΝΔ 86/69 περὶ Δασ. Κώδ.

3. Τὶς διαταγὲς τοῦ Ὑπουργείου Γεωργίας α) ἀριθμὸς 114812/2946/Ἐγκ. 154/24.12.1975 β) ἀριθμὸς 10582/539/13.2.76 γ) ἀριθμὸς 215696/1451/9.5.77 δ) ἀριθμὸς 217606/1610/13.10.77 καὶ ε) ἀριθμὸς 221479/2202/4.7.77 καὶ στ) 227986/2913/2.9.77

4. Τὶς ἀναφορὲς τοῦ Δασαρχείου Κασσάνδρας ἀριθμὸς α) 2678/2.10.76 καὶ β) 2687/14.10.76 μὲ τὶς ὁποῖες προτείνει τὴν κήρυξη ὡς ἀναδασωτέας τῆς καμμένης στὶς 9.8.76 ἰδιωτικῆς δασικῆς ἐκτάσεως μὲ ἐμβαδὸ 20,000 στρεμμ. πού βρίσκεται στὴ θέση Σιμωνίτικο τοῦ ἰδιωτ. δάσ. Εὐαγγελισμὸς περιφέρειας Κοινότητας Ν. Χαλκιδικῆς ὅπως αὐτὴ φαίνεται καὶ ὁρίζεται στὸ σχετικὸ τοπογραφικὸ διάγραμμα μὲ κλίμακα 1:1000 καὶ περικλείεται μὲ τὰ στοιχεῖα 1,2, 3, 4, 5, 6, 7, 8, 9, 10, 1.

5. Τὴ γνωμοδότηση τοῦ δικοῦ μας περιφερειακοῦ Συμβουλίου Δασῶν ἀριθμὸς 15/16.11.77 ὑπὲρ τῆς κηρύξεως τῆς ὑπόψη ἐκτάσεως ὡς ἀναδασωτέας.

6. Τὸ γεγονὸς ὅτι ὑπάρχουσες Φιλοδασικὲς Ἐπιτροπὲς δὲν λειτουργοῦν ἀλλὰ βρίσκονται σὲ ἀδράνεια ἀπὸ τὴν ἡμέρα τῆς ἱδρύσεως τους ἐπειδὴ δὲν ὑπάρχει ἐνδιαφέρον ἐκ μέρους τῶν πολιτῶν.

7. Τὸ γεγονὸς ὅτι ἡ παραπάνω ἔκταση πρωτύτερα καλυπτόταν ἀπὸ δασικὴ βλάστηση χαλεπίου πεύκης καὶ ἀειφυλ. Πλατύφυλ. ἡ ὁποία καταστράφηκε ἀπὸ τὴν πυρκαγιὰ καὶ ἐπιβάλλεται νὰ ἀποκατασταθεῖ ὁ δασικὸς χαρακτήρας τὸν ὁποῖο εἶχε ἡ ἔκταση αὐτὴ πρὶν καταστραφεῖ, ἀποφασίζουμε :

1. Κηρύσσουμε ὡς ἀναδασωτέα τὴν ἰδιωτικὴ δασικὴ ἔκταση μὲ ἐμβαδὸ 20,000 στρέμματα ἡ ὁποία καταστράφηκε ἀπὸ πυρκαγιὰ καὶ βρίσκεται στὴν τοποθεσία Σιμωνίτικο τοῦ ἰδιωτ. δάσ. Εὐαγγελισμὸς τῆς περιφέρειας τῆς Κοινότητας Ν. Φωκαίας καὶ περικλείεται μὲ τὰ στοιχεῖα 1, 2, 3, 4, 5, 6, 7, 8, 9, 10, 1 καὶ ὁρίζεται :

Ἀνατολικά : Μὲ ἰδιωτικὸ δάσ. Εὐαγγελισμὸς Ι. Γιαννακούλα Φ Μπρόζου.

Δυτικά : Μὲ ἀγροὺς κατοίκων Ν. Φωκαίας.

Βόρεια : Ὁμοίως καὶ μὲ ἴδιο δάσος Γιαννακούλα- Μπρόζου.

Νότια : Ὁμοίως καὶ μὲ ἴδιο ἰδιωτικὸ δάσος Γιαννακούλα-Μπρόζου.

Ἡ ἀπόφαση αὐτὴ νὰ δημοσιευθεῖ στὴν Ἐφημερίδα τῆς Κυβερνήσεως.

Πολύγυρος, 16 Νοεμβρίου 1977

Ὁ Νομάρχης
ΝΙΚ. ΜΠΑΑΚΙΖΑΣ

ΕΚΘΕΣΙΣ ΓΝΩΜΑΤΕΥΣΕΩΣ

Δασολόγου Νικολάου Μαρμαρᾶ ἐπὶ βαθμῷ 5ῳ προισταμένου Δασαρχείου Κασσάνδρας ἐπὶ κηρύξεως ὡς ἀναδασωτέας τῆς ἀποτεφρωθείσης κατόπιν πυρκαϊᾶς Ἰδιωτικῆς δασικῆς ἐκτάσεως παρὰ τῇ θέσει «Σιμωνίτικο» Περιφέρειας Κοινότητος Ν. Φωκαίας Κασσάνδρας Χαλκιδικῆς.

1. Ἡ πυρκαϊὰ προεκλήθη ἐκ πτώσεως κεραυνοῦ τὴν 9 Αὐγούστου 1976 ἐπὶ ἀτόμου Χαλεπίου πεύκης ἐντὸς τοῦ Ἰδιωτκοῦ δάσους « Εὐαγγελισμὸς» περιφέρειας Κοινότητος Ν. Φωκαίας Κασσάνδρας Χαλκιδικῆς, ἰδιοκτησίας Ἰωάννου Γιαννακούλα Φωτίου Μπρόζου καὶ ἐν συνεχείᾳ μετεδόθη εἰς ἰδιωτικὸν δάσος καὶ ἔκαυσεν ἔκτασιν εἴκοσι στρεμμάτων δάσους διφυοῦς μορφῆς μὲ ἀνώροφον τὴν χαλέπιον πεύκην ἡλικίας 60- 80 ἐτῶν καὶ ὑπόροφον τὴν τῶν ἀειφύλλων πλατυφύλλων.

2. Διὰ τῆς ὑπ' ἀριθ. 34547/296/25.2.1961 Δ/γῆς τοῦ Ὑπουργείου Γεωργίας ἧς ἀντίγραφον ἐπισυνάπτεται, τὸ δάσος Εὐαγγελισμὸς ἀνεγνωρίσθη ὡς ἰδιωτικὸν ὑπὲρ τῆς Ι. Μονῆς Ἐσφιγμένου καὶ ἐν συνεχείᾳ ἠγοράσθη παρ'αὐτῆς ὑπὸ τῶν Ἰωάννου Γιαννακούλα καὶ Φωτίου Μπρόζου νῦν ἰδιοκτητῶν διὰ τῶν ὑπ' ἀριθ. 5344 καὶ 5345/9.5.62 συμβολαίων.


3. Ἡ προξενηθεῖσα ζημία ἐπὶ τοῦ καέντος δάσους ἀνέρχεται εἰς 72.000 δραχ.


4. Ἡ ὡς ἄνω καεῖσα ἔκτασις ἐπειδὴ συνέχεται μετὰ τοῦ ὑπολοίπου ἰδιωτικοῦ καὶ πρὸ τῆς πυρκαϊᾶς ἦτο τῆς ἰδίας δασοπονικῆς μορφῆς μετὰ τοῦ ὑπολοίπου δάσους καὶ διαχειρίζετο ενιαίως ἐπιβάλλεται ἡ ἀναδάσωσίς της διὰ λόγους δασοπονικοὺς ἵνα ἐπανέλθη εἰς τὴν μορφὴν τὴν ὁποίαν εἶχεν πρὸ τῆς πυρκαϊᾶς προτείνω :

Τὴν κήρυξιν ταύτης ὡς ἀναδασωτέας συμφώνως τῶν ἄρθρων 24 καὶ 117 τοῦ Συντάγματος καὶ τῶν τοιούτων τῶν ἄρθρων 188 καὶ 191 τοῦ Ν.Δ. 86/69 «περὶ Δασικοῦ Κώδικος» καὶ τῶν ὑπ' ἀριθ. 114812/2946/24.12.1975 καὶ 10582/539/13.2.1976 ἐγκυκλίων Διαταγῶν Ὑπουργείου Γεωργίας.

Ἐν Κασσανδρείᾳ τῇ 14 Ὀκτωβρίου 1976

Ὁ Δασολόγος
ΝΙΚΟΛΑΟΣ ΜΑΡΜΑΡΑΣ

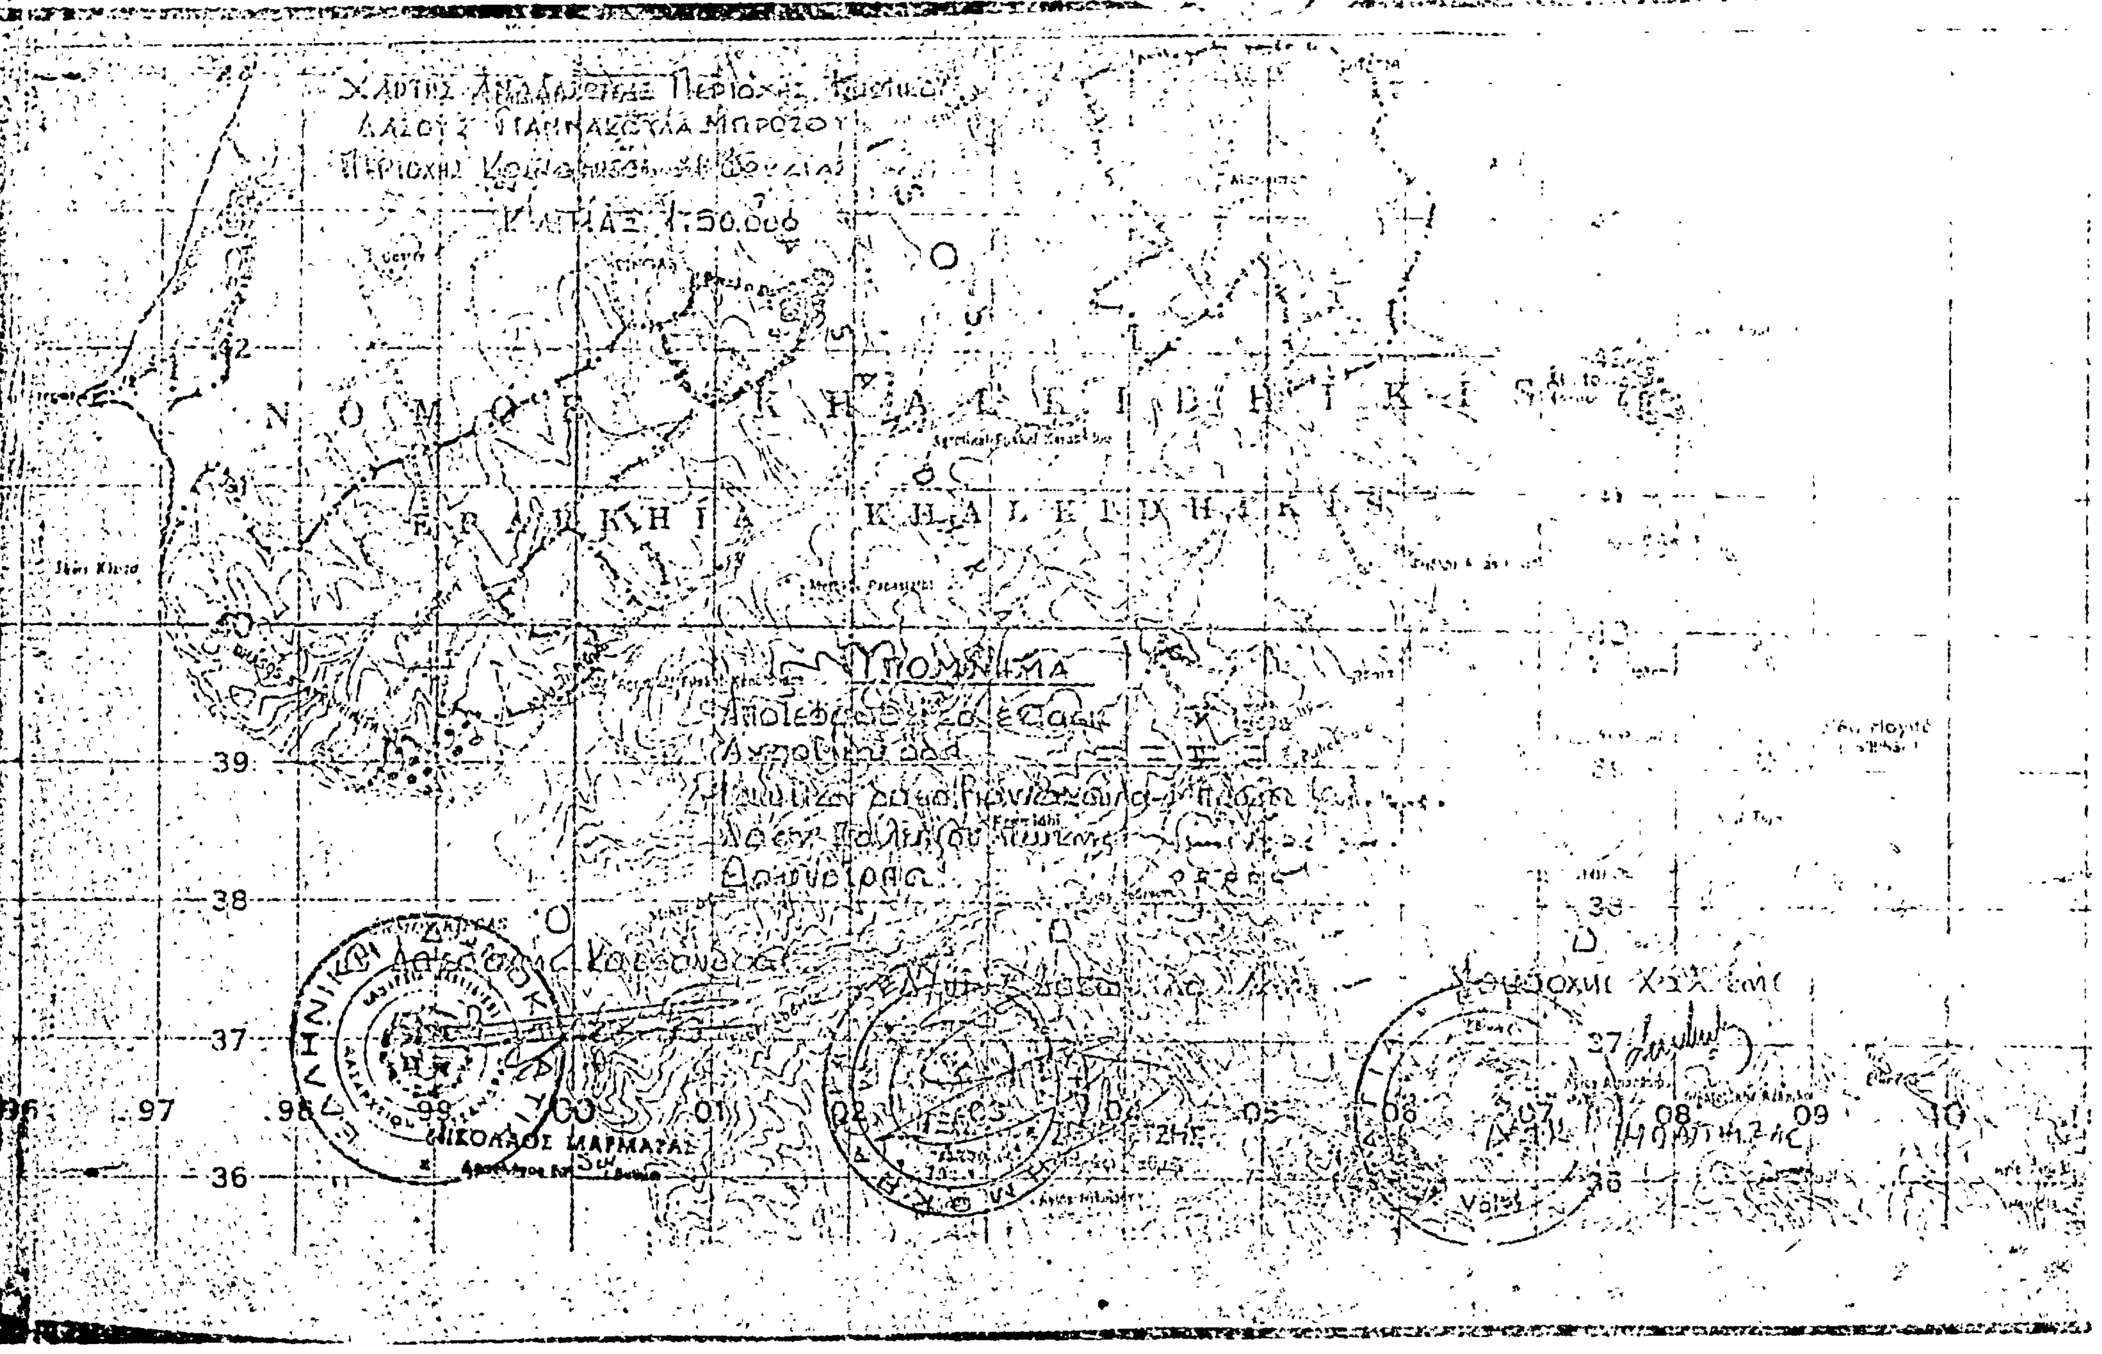
ΚΛΙΜΑΞ 1:50.000
ΥΠΟΜΝΗΜΑ
ΝΙΚΟΛΑΟΣ ΜΑΡΜΑΡΑΣ
96 97 98 99 00 01 02 03 04 05 06 07 08 09 10
36 37 38 39

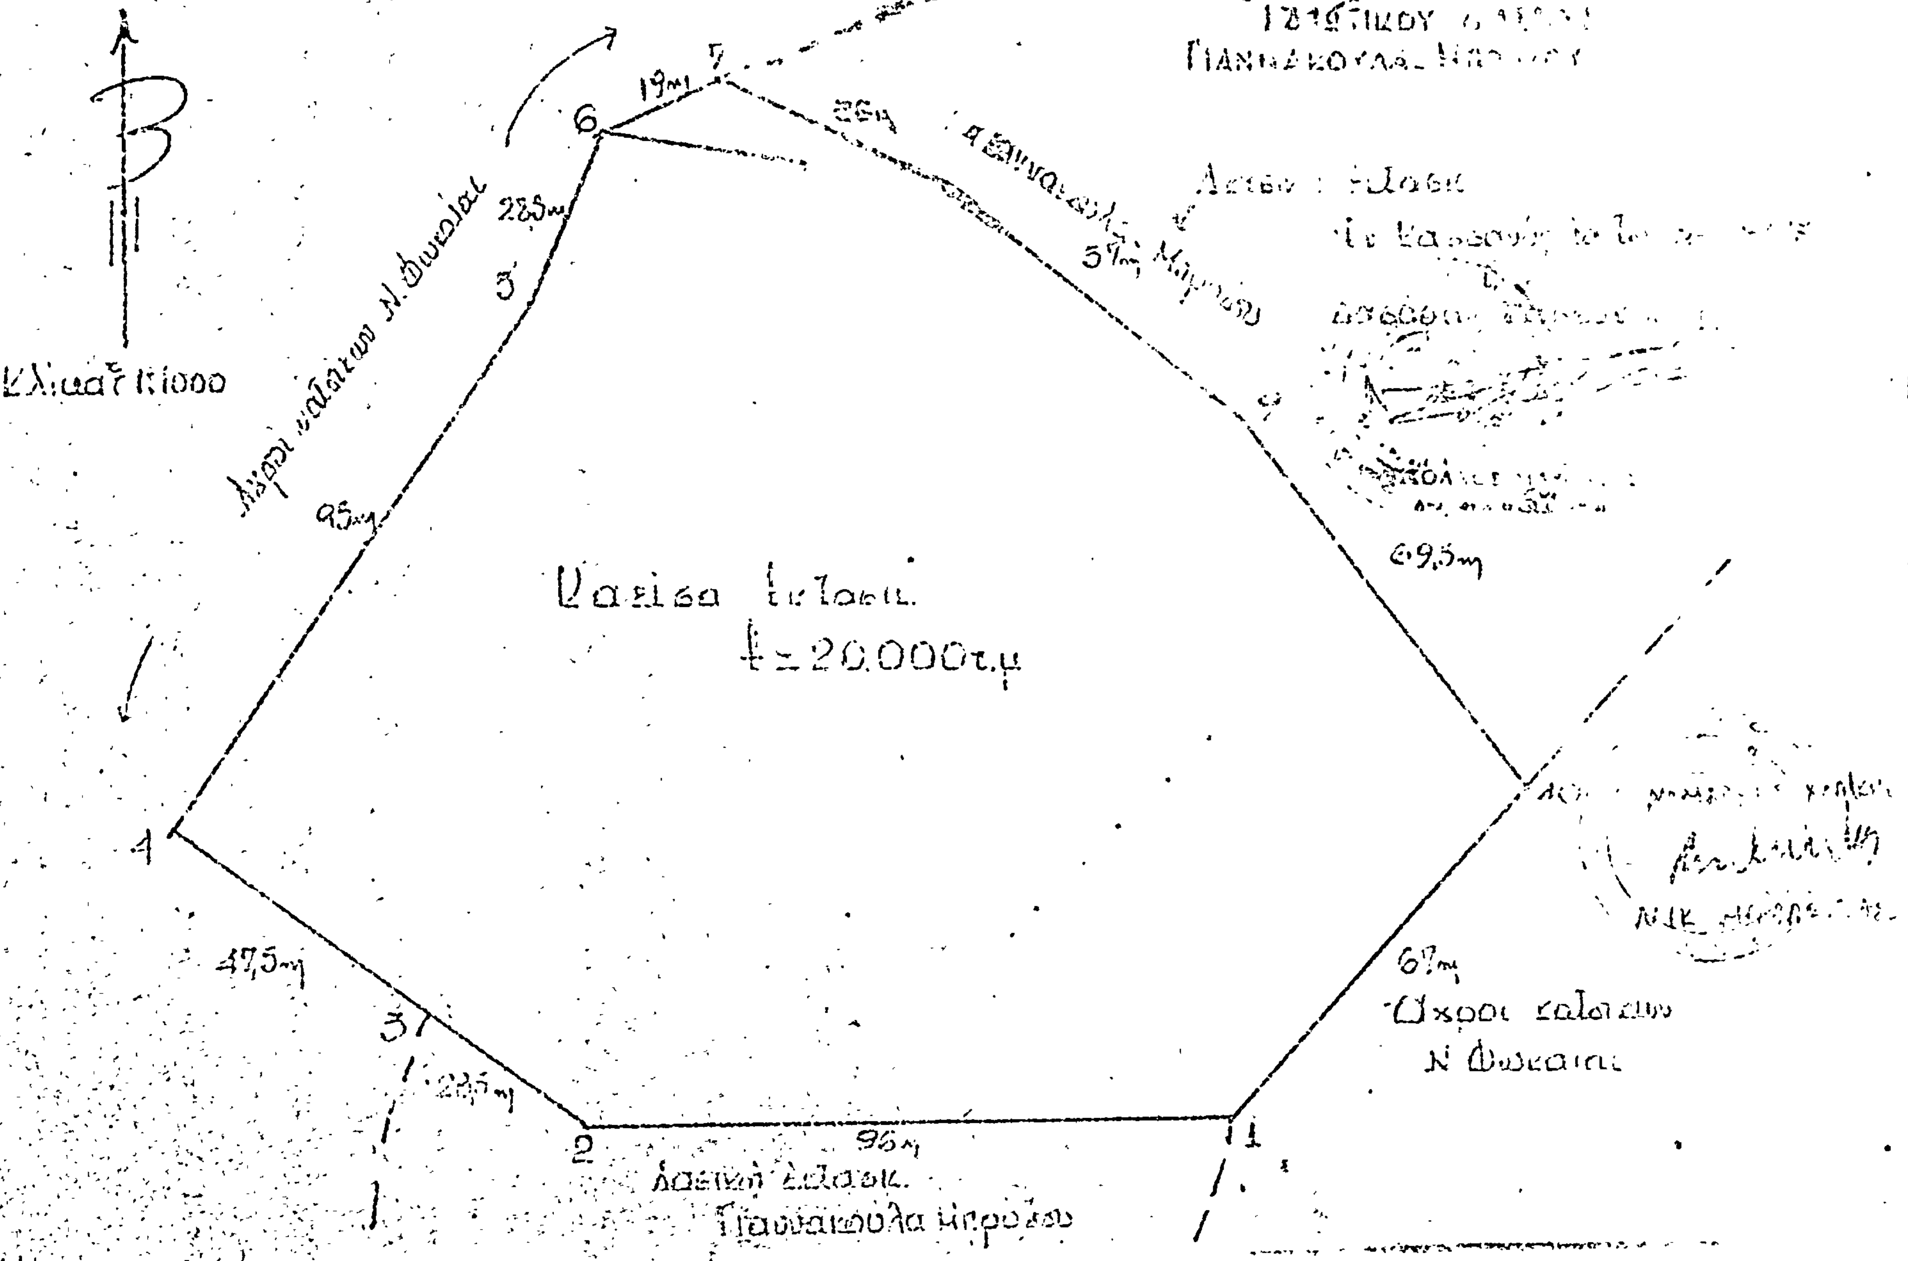
Κλίμαξ 1:1000
Ε=20.000 τ.μ.
19μ
25μ
28,5μ
95μ
47,5μ
96μ
67μ
69,5μ
57μ

Αριθ. 53716 (3)

Περὶ κηρύξεως ὡς ἀναδασωτέας καμένης δημόσιας δασικῆς ἐκτάσεως, ποὺ βρίσκεται στὴν τοποθεσία Ξηρόλακκας περιφέρειας Κοινότητας Ταξιάρχου Ν. Χαλκιδικῆς.

Ο ΝΟΜΑΡΧΗΣ ΧΑΛΚΙΔΙΚΗΣ

Ἔχοντας ὑπόψη :

1. Τὶς διατάξεις τοῦ ἄρθρου 117 παραγρ. 3 τοῦ συντάγματος τῆς Χώρας.

2. Τὶς διατάξεις τῶν ἄρθρων 188 καὶ 191 τοῦ Ν.Δ. 86/69 «περὶ Δασικοῦ Κώδικος».

3. Τὶς διαταγὲς τοῦ Ὑπουργείου Γεωργίας : α) ἀριθμὸς 114812/2946/ἐγκ. 154/24.12.75, β) ἀριθμὸς 10582/539/13.2.76, γ) ἀριθμὸς 215696/1451/9.5.77, δ) ἀριθμὸς 217606/1610/13.10.77 καὶ ε) ἀριθμὸς 221479/2202/4.7.1977.

4. Τὴν ἀναφορὰ τοῦ Δασαρχείου Πολυγύρου ἀριθμὸς 6447/10.12.77 μὲ τὴν ὁποία προτείνει τὴν κήρυξη ὡς ἀναδασωτέας τῆς δημόσιας δασικῆς ἐκτάσεως μὲ ἐμβαδὸ 8,985 στρεμμ. ποὺ βρίσκεται στὴ θέση Ξηρόλακκας τοῦ Παν/κοῦ δάσους Ταξιάρχου Περιφερείας Κοινότητας Ταξιάρχου Ν. Χαλκιδικῆς ποὺ κάηκε τὴν 7.3.77. Ἡ ἔκταση αὐτὴ φαίνεται καὶ ὁρίζεται στὸ σχετικὸ τοπογραφικὸ διάγραμμα μὲ κλίμακα 1 : 1000 καὶ περικλείεται μὲ τὰ στοιχεῖα Α,Β,Γ,Δ,Ε,Ζ,Η,Θ,Ι,Α.

5. Τὴ γνωμοδότηση τοῦ περιφερειακοῦ Συμβουλίου Δασῶν τῆς Νομαρχίας μας ἀριθμὸς 16/13.12.77 ὑπὲρ τῆς κηρύξεως τῆς ἀνωτέρω ἐκτάσεως ὡς ἀναδασωτέας.

6. Τὸ γεγονὸς ὅτι οἱ Φιλοδασικὲς Ἐπιτροπὲς ποὺ ὑπάρχουν στὸ Νομὸ Χαλκιδικῆς δὲν λειτουργοῦν, ἀλλὰ βρίσκονται σὲ ἀδράνεια ἀπὸ τὴν ἡμέρα τῆς ἱδρύσεως τους ἐπειδὴ δὲν ἐνδιαφέρονται οἱ πολίτες.

7. Τὸ γεγονὸς ὅτι ἡ παραπάνω ἔκταση πρωτύτερα καλυπτόταν ἀπὸ δασικὴ βλάστηση ἀειφύλλων Πλατυφύλλων (Ἀριῆς) ἡ ὁποία καταστράφηκε ἀπὸ τὴν πυρκαγιὰ καὶ ἐπιβάλλεται νὰ ἀποκατασταθεῖ ὁ δασικὸς χαρακτήρας τὸν ὁποῖο εἶχε ἡ ἔκταση αὐτὴ πρὶν καταστραφεῖ, ἀποφασίζουμε :

Κηρύσσουμε ὡς ἀναδασωτέα τὴ δημόσια δασικὴ ἔκταση μὲ ἐμβαδὸ 8,985 στρέμματα, ἡ ὁποία καταστράφηκε ἀπὸ πυρκαγιὰ καὶ βρίσκεται στὴν τοποθεσία Ξηρόλακκας τοῦ Παν/κοῦ δάσους Ταξιάρχου τῆς περιφέρειας τῆς Κοινότητας Ταξιάρχου καὶ περικλείεται ἀπὸ τὰ στοιχεῖα Α,Β,Γ,Δ,Ε,Ζ,Η,Θ,Ι,Α.


Ἡ ἔκταση ὁρίζεται :

Ἀνατολικὰ : Μὲ δημόσια δασικὴ ἔκταση.
Δυτικὰ : Ὁμοίως.
Βόρεια : Ὁμοίως.
Νότια : Ὁμοίως :

Ἡ ἀπόφαση αὐτὴ νὰ δημοσιευθεῖ στὴν Ἐφημερίδα τῆς Κυβερνήσεως.

Πολύγυρος, 15 Δεκεμβρίου 1977

Ὁ Νομάρχης
ΝΙΚ. ΜΠΑΛΚΙΖΑΣ

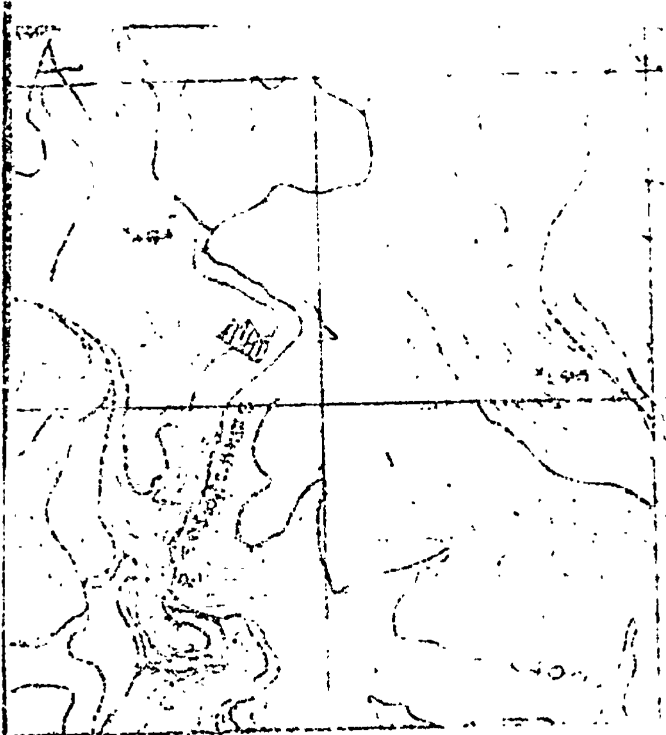

ΑΠΟΣΠΑΣΜΑ ΧΑΡΤΟΥ

περιοχής κοινότητος Ταξιάρχου Χαλκιδικής

Θέση "Ξηρόλακκας"

κλίμαξ 1:20000

ΥΠΟΜΝΗΜΑ


Θέση και έκτασις Δημοσίας Δασικής Εκτάσεως

Πολύγυρος 10-12-1977

Ο

Συντάξας Δασολόγος


Ιωάννης Τσιρέλας

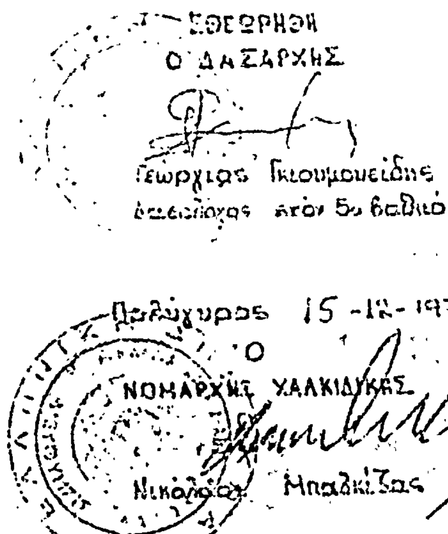

ΤΟΠΟΔΙΑΓΡΑΜΜΑ

κατέστη την 7-3-77, Δημοσίας Δασικής Εκτάσεως στη θέση "Ξηρόλακκας" του Πανεπιστημιακού Δάσους Ταξιάρχου

Εμβ = 8,985 στρέμ. κλίμαξ 1:1000

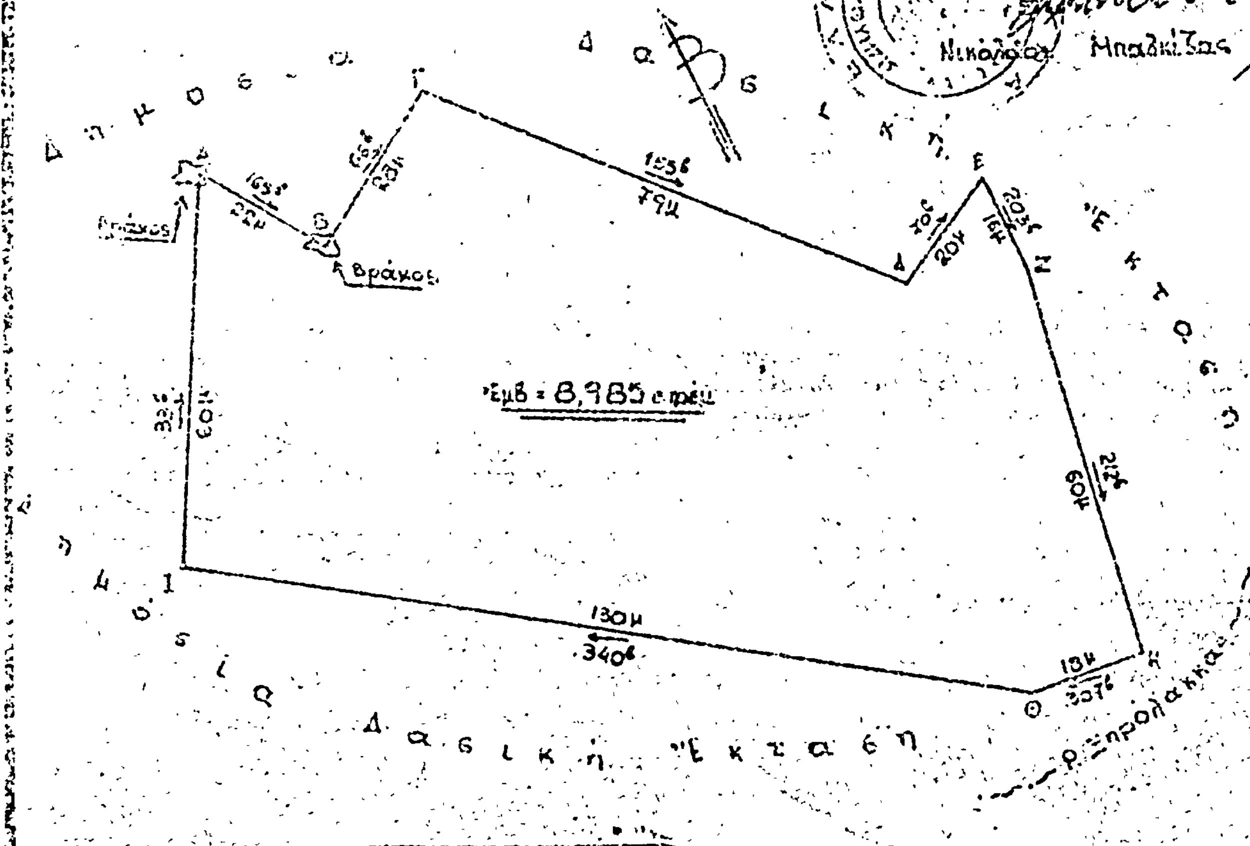

ΑΝΑΚΟΙΝΩΣΕΙΣ

Ἀριθ. 1608 (4)

Περὶ παρακαταθέσεως ἀποζημιώσεως γιὰ ἀπαλλοτρίωση ἀκινήτου γιὰ τὴ δημιουργία τῆς τεχνητῆς λίμνης Μόρνου.

Ο ΥΠΟΥΡΓΟΣ ΔΗΜΟΣΙΩΝ ΕΡΓΩΝ

Ἔχοντας ὑπόψη τὰ ἄρθρα 7 καὶ 8 τοῦ Ν.Δ. 797/1971 «περὶ ἀναγκαστικῶν ἀπαλλοτριώσεων» γνωστοποιοῦμε σὲ ὅσους ἔχουν ἢ διεκδικοῦν δικαιώματα κυριότητας σὲ ἀκίνητα ποὺ ἀπαλλοτριώθηκαν ἀναγκαστικὰ μὲ τὴν Δ. 817/892/δὶς 1972 κοινὴ ἀπόφαση τῶν Ὑπουργῶν Οἰκονομικῶν καὶ Δημοσίων Ἔργων (ΦΕΚ 96/72 τ. Δ) γιὰ τὴ δημιουργία τῆς τεχνητῆς λίμνης Μόρνου καθὼς καὶ τοὺς ἐνυποθήκους δανειστὲς καὶ τοὺς τρίτους γενικὰ διεκδικητὲς τῶν ἀκινήτων αὐτῶν, ὅτι ἡ ἀποζημίωση τῆς ἐδαφικῆς ἐπιφανείας καὶ τῶν ἐπικειμένων της, ὅπως, περιγράφονται στὸ σχετικὸ κτηματολογικὸ πίνακα καθορίστηκε μὲ τὶς ἀριθ. 2321/75 καὶ 3843/76 ἀποφάσεις τοῦ Ἐφετείου Ἀθηνῶν ἔχει παρακατεθεῖ στὸ Γραφεῖο Παρ/κῶν Λιδορικίου καὶ ἔχει ἐκδοθεῖ τὸ 4636/28.2.1978 γραμμάτιο συστάσεως παρακαταθήκης δρχ. (205.900) διακόσιες πέντε χιλιάδες ἐννεακόσιες

Ἡ ἀποζημίωση θὰ ἀποδοθεῖ στὰ πρόσωπα ποὺ θὰ ἀναγνωρισθοῦν δικαιοῦχοι κατὰ τὴ νόμιμη διαδικασία.

Ἡ ἀνακοίνωση αὐτὴ νὰ δημοσιευθεῖ στὴν Ἐφημερίδα τῆς Κυβερνήσεως.

Ἀθῆναι, 20 Μαρτίου 1978

Μὲ Ἐντολὴ Ὑπουργοῦ
Ὁ Διευθυντὴς
Α. ΒΑΦΕΙΑΔΗΣ

Ἀριθ. 1607 (5)

Περὶ παρακαταθέσεως ἀποζημιώσεως γιὰ ἀπαλλοτρίωση ἀκινήτου γιὰ τὴ δημιουργία τῆς τεχνητῆς λίμνης Μόρνου.

Ο ΥΠΟΥΡΓΟΣ ΔΗΜΟΣΙΩΝ ΕΡΓΩΝ

Ἔχοντας ὑπόψη τὰ ἄρθρα 7 καὶ 8 τοῦ Ν.Δ. 797/1971 «περὶ ἀναγκαστικῶν ἀπαλλοτριώσεων γνωστοποιοῦμε σὲ ὅσους ἔχουν ἢ διεκδικοῦν δικαιώματα κυριότητας σὲ ἀκίνητα ποὺ ἀπαλλοτριώθηκαν ἀναγκαστικὰ μὲ τὴν Δ. 817/892/δὶς1972 κοινὴ ἀπόφαση τῶν Ὑπουργῶν Οἰκονομικῶν καὶ Δημοσίων Ἔργων (ΦΕΚ 96/72 τ. Δ) γιὰ τὴ δημιουργία τῆς τεχνητῆς λίμνης Μόρνου καθὼς καὶ τοὺς ἐνυπόθηκους δανειστὲς καὶ τοὺς τρίτους γενικὰ διεκδικητὲς τῶν ἀκινήτων αὐτῶν, ὅτι ἡ ἀποζημίωση τῆς ἐδαφικῆς ἐπιφάνειας καὶ τῶν ἐπικειμένων της, ὅπως περιγράφονται στὸ σχετικὸ κτηματολογικὸ πίνακα ἡ ὁποία καθορίστηκε μὲ τὴν 6350/76 ἀπόφαση τοῦ Ἐφετείου Ἀθηνῶν ἔχει παρακατατεθεῖ στὸ Κεντρικὸ Κατάστημα τοῦ Ταμείου Παρ/κῶν καὶ Δανείων καὶ ἔχει ἐκδοθεῖ τὸ 485561/3.3.78 γραμμάτιο συστάσεως παρακαταθήκης δρχ. (513.000) πεντακόσιες δέκα τρεῖς χιλιάδες.

Ἡ ἀποζημίωση θὰ ἀποδοθεῖ στὰ πρόσωπα ποὺ θὰ ἀναγνωρισθοῦν δικαιοῦχοι κατὰ τὴν νόμιμη διαδικασία.

Ἡ ἀνακοίνωση αὐτὴ νὰ δημοσιευθεῖ στὴν Ἐφημερίδα τῆς Κυβερνήσεως.

Ἀθῆναι, 20 Μαρτίου 1978

Μὲ Ἐντολὴ Ὑπουργοῦ
Ὁ Διευθυντὴς
Α. ΒΑΦΕΙΑΔΗΣ

Ἀριθ. 1606 (6)

Περὶ παρακαταθέσεως ἀποζημιώσεως γιὰ ἀπαλλοτρίωση ἀκινήτων γιὰ τὴ δημιουργία τῆς τεχνητῆς λίμνης Μόρνου.

Ο ΥΠΟΥΡΓΟΣ ΔΗΜΟΣΙΩΝ ΕΡΓΩΝ

Ἔχοντας ὑπόψη τὰ ἄρθρα 7 καὶ 8 τοῦ Ν.Δ. 797/1971 «περὶ ἀναγκαστικῶν ἀπαλλοτριώσεων» γνωστοποιοῦμε σὲ ὅσους ἔχουν ἢ διεκδικοῦν δικαιώματα κυριότητας σὲ ἀκίνητα ποὺ ἀπαλλοτριώθηκαν ἀναγκαστικὰ μὲ τὴ Δ 817/892/δὶς/1972 κοινὴ ἀπόφαση τῶν Ὑπουργῶν Οἰκονομικῶν καὶ Δημοσίων Ἔργων (ΦΕΚ 96/72 τ. Δ') γιὰ τὴ δημιουργία τῆς τεχνητῆς λίμνης Μόρνου καθὼς καὶ τοὺς ἐνυπόθηκους δανειστὲς καὶ τοὺς τρίτους γενικὰ διεκδικητὲς τῶν ἀκινήτων αὐτῶν, ὅτι ἡ ἀποζημίωση τῆς ἐδαφικῆς ἐπιφάνειας καὶ τῶν ἐπικειμένων της ὅπως περιγράφονται στὸ σχετικὸ κτηματολογικὸ πίνακα ἡ ὁποία καθορίστηκε μὲ τὶς 2318/75 καὶ 5960/77 ἀποφάσεις τοῦ Ἐφετείου Ἀθηνῶν ἔχει παρακατατεθεῖ στὸ γραφεῖο Παρ/κῶν Λιδορικίου καὶ ἔχει ἐκδοθεῖ τὸ 4642/1.3.78 γραμμάτιο συστάσεως παρακαταθήκης δρχ. (4.482.655) τέσσερα ἑκατομμύρια τετρακόσιες ὀγδόντα δύο χιλιάδες ἑξακόσιες πενήντα πέντε.

Ἡ ἀποζημίωση θὰ ἀποδοθεῖ στὰ πρόσωπα ποὺ θὰ ἀναγνωρισθοῦν δικαιοῦχοι κατὰ τὴ νόμιμο διαδικασία.

Ἡ ἀνακοίνωση αὐτὴ νὰ δημοσιευθεῖ στὴν Ἐφημερίδα τῆς Κυβερνήσεως.

Ἀθῆναι, 20 Μαρτίου 1978

Μὲ Ἐντολὴ Ὑπουργοῦ
Ὁ Διευθυντὴς
Α. ΒΑΦΕΙΑΔΗΣ

Ἀριθ. 1540 Φ Λ Θεσ. (7)

Περὶ παρακαταθέσεως ἀποζημιώσεως γιὰ ἀπαλλοτρίωση ἀκινήτων γιὰ τὴ διάνοιξη τῆς ἐθν. ὁδοῦ Ἀθηνῶν Θεσ/νίκης τμῆμα Λουδίας Θεσ/νίκης ΚΠ 3 καὶ 214

Ο ΥΠΟΥΡΓΟΣ ΔΗΜΟΣΙΩΝ ΕΡΓΩΝ

Ἔχοντας ὑπόψη τὰ ἄρθρα 7 καὶ 24 τοῦ ΑΝ 1731/39 «περὶ ἀναγκαστικῶν ἀπαλλοτριώσεων» γνωστοποιοῦμε σὲ ὅσους ἔχουν ἢ διεκδικοῦν δικαιώματα κυριότητας σὲ ἀκίνητα ποὺ ἀπαλλοτριώθηκαν ἀναγκαστικὰ μὲ τὴ Δ 5593/4131/11.6.66 κοινὴ ἀπόφαση τῶν Ὑπουργῶν Οἰκονομικῶν καὶ Δημοσίων Ἔργων (ΦΕΚ 104/66 τ. Δ' γιὰ τὴ διάνοιξη τῆς ἐθνικῆς ὁδοῦ Ἀθηνῶν Θεσ/νίκης τμῆμα Λουδίας Θεσ/νίκης ΚΠ 3 καὶ 214 καθὼς καὶ τοὺς ἐνυπόθηκους δανειστὲς καὶ τοὺς τρίτους γενικὰ διεκδικητὲς τῶν ἀκινήτων αὐτῶν ὅτι ἡ ἀποζημίωση καὶ τοὺς τρίτους γενικὰ διεκδικητὲς τῶν ἀκινήτων αὐτῶν ὅτι ἡ ἀποζημίωση τῆς ἐδαφικῆς ἐπιφάνειας καὶ τῶν ἐπικειμένων της ὅπως περιγράφονται στὸ σχετικὸ κτηματολογικὸ πίνακα ἡ ὁποία καθορίστηκε μὲ τὴν ἀριθ. 3284/11.10.1977 Πρακτικὸ Γνωμοδοτήσεως ΝΣΚ καὶ ἔχει παρακατατεθεῖ στὸ Ὑποκ/μα Ταμείου Παρ/κῶν καὶ Δανείων καὶ ἔχει ἐκδοθεῖ τὸ 235765/1.3.78 γραμμάτιο συστάσεως παρακαταθήκης δρχ. (60705) ἑξήντα χιλιάδες ἑπτακόσιες πέντε.

Ἡ ἀποζημίωση θὰ ἀποδοθεῖ στὰ πρόσωπα ποὺ θὰ ἀναγνωρισθοῦν δικαιοῦχοι τὴ νόμιμη διαδικασία.

Ἡ ἀνακοίνωση αὐτὴ νὰ δημοσιευθεῖ στὴν Ἐφημερίδα τῆς Κυβερνήσεως.

Ἀθῆναι, 20 Μαρτίου 1978

Μὲ Ἐντολὴ Ὑπουργοῦ
Ὁ Διευθυντὴς
Α. ΒΑΦΕΙΑΔΗΣ

ΑΠΟ ΤΟ ΕΘΝΙΚΟ ΤΥΠΟΓΡΑΦΕΙΟ